


PLANO DE UBICACIÓN, SIN ESCALA

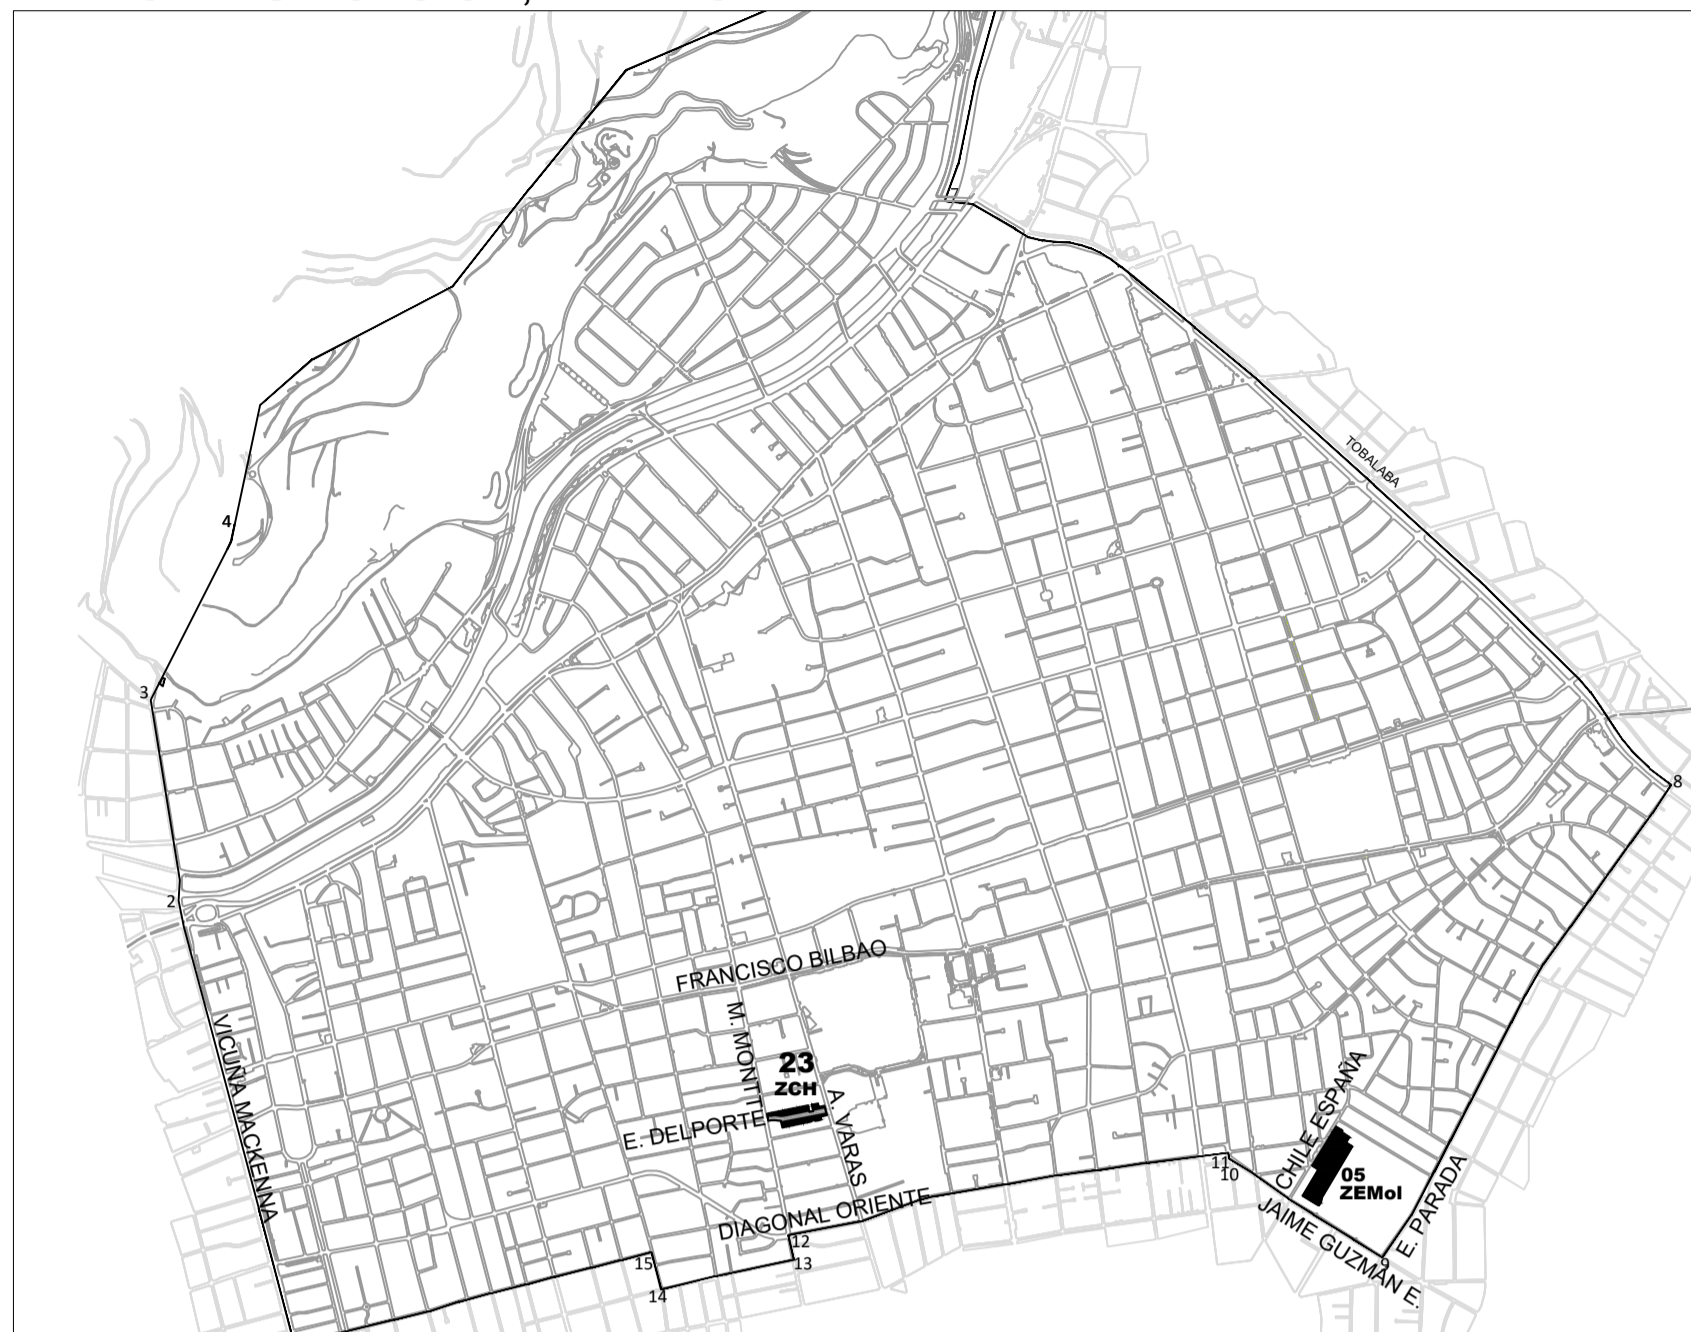


ZONA DE CONSERVACIÓN HISTÓRICA (ZCH) 23 EMILIO DELPORTE



INCORPORACIÓN DE ZONA DE CONSERVACIÓN HISTÓRICA (ZCH) 23 EMILIO DELPORTE
ESCALA 1:2.000

ZCH - ZONA DE CONSERVACION HISTORICA			
N°	NOMBRE	CALLE	REFERENCIA
23	EMILIO DELPORTE	EMILIO DELPORTE	ENTRE M. MONTT Y A. VARAS

INCORPORACIÓN DE ZCH 23 EN CUADRO ZCH - ZONA DE CONSERVACIÓN HISTÓRICA

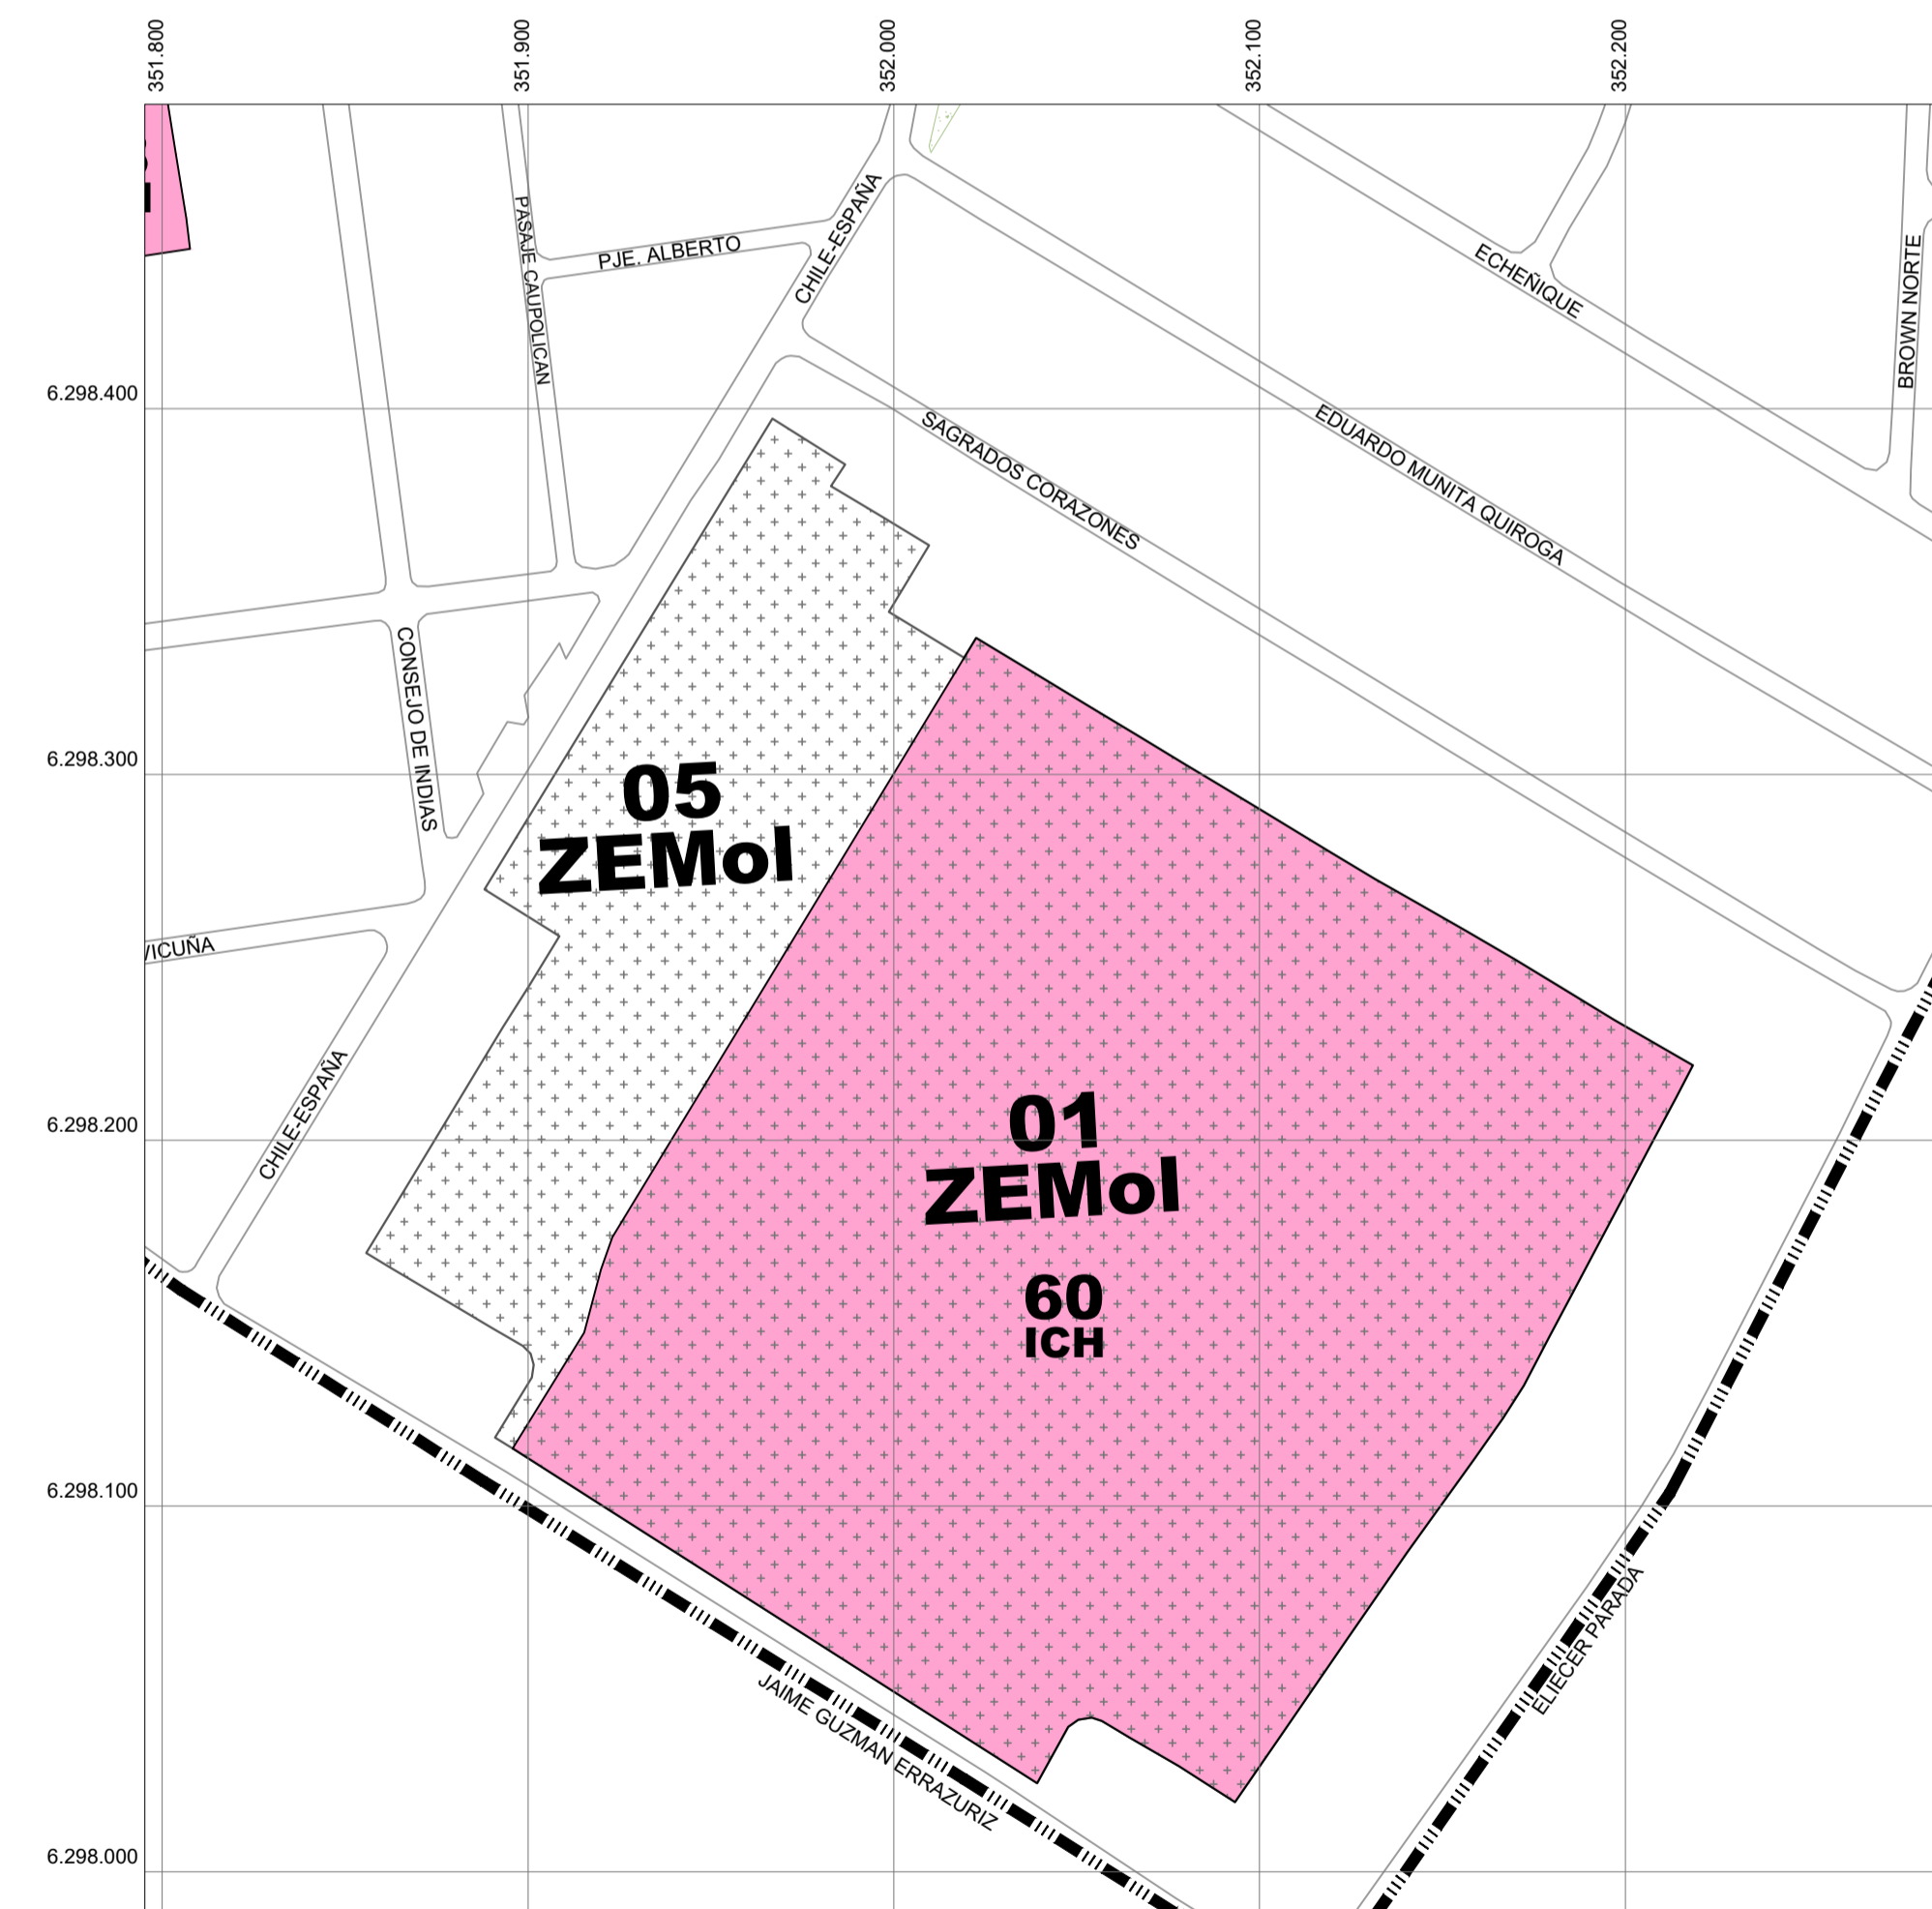

INCORPORACIÓN DEL TÍTULO 05 ZEMOI SOBRE PREDIO UBICADO EN CHILE-ESPAÑA 945
ESCALA 1:2.000

ZEMOI - ZONA DE EQUIPAMIENTO METROPOLITANO O INTERCOMUNAL			
N°	IDENTIFICACIÓN	CALLE	N°
5	COLEGIO SAGRADOS CORAZONES PROVIDENCIA	CHILE-ESPAÑA	945

INCORPORACIÓN DE ZEMOI 5 EN CUADRO ZEMOI - ZONAS DE EQUIPAMIENTO METROPOLITANO O INTERCOMUNAL

**MODIFICACIÓN N°5 EQUIPAMIENTO
PLAN REGULADOR COMUNAL DE PROVIDENCIA
PRCP 2007**

**ZONA DE CONSERVACIÓN HISTÓRICA (ZCH) 23
EMILIO DELPORTE**

EL PRESENTE PLANO MODIFICA PARCIALMENTE EL PLANO L 1/7 M4 ÁREAS, ZONAS E INMUEBLES PROTEGIDOS DE LA MODIFICACIÓN N°4 PATRIMONIO AL PRCP 2007, APROBADA MEDIANTE DECRETO ALCALDÍCIO EX N° 2009 DEL 30/11/2016, PUBLICADA EN EL DIARIO OFICIAL DE FECHA 06/12/2016, Y SE INCORPORA AL PLAN REGULADOR COMUNAL DE PROVIDENCIA (PRCP) 2007.

SIMBOLOGIA

ZONAS E INMUEBLES PATRIMONIALES:

- 00 ZT** Zona Típica (LEY 17.288 de Monumentos Nacionales)
- 00 ZCH** Zona de Conservación Histórica (Art.5.2.04.O.L.)
- 00 ICH** Inmueble de Conservación Histórica (Art.5.2.05.O.L.)


ZONAS DE EQUIPAMIENTO DE ESCALA METROPOLITANA :

- ZM** Zona de Interés Metropolitano
- ZEMOI** Zona Equipamiento Metropolitano e Intercomunal

ÁREAS VERDES PRIVADAS (BPP):

- Parque Intercomunal**

BASE TOPOGRÁFICA :
Instituto Geográfico Militar
Levantamiento Aerofotogramétrico de Providencia
Vuelo : Escala 1:4.000
Focar : 212,99 mm
Fecha de Toma : Octubre 1998
Datos Geodésicos : Elipsoides y Datum Sudamericano de 1969 Proyección U.T.M.

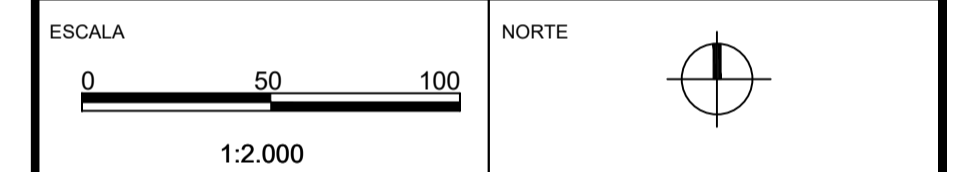

ESCALA 1:2.000
LAMINA **L 2 / 3 M5**
FECHA PLANO **08-07-2019**

PROMULGACIÓN MUNICIPAL DE LA APROBACIÓN

EL SECRETARIO MUNICIPAL Y MINISTRO DE FE QUE SUSCRIBE CERTIFICA QUE LA APROBACIÓN DE LA PRESENTE MODIFICACIÓN N°5 EQUIPAMIENTO PRCP 2007 DE LA COMUNA DE PROVIDENCIA FUE PROMULGADA POR DECRETO ALCALDÍCIO EX. N° _____ DE FECHA _____ Y PUBLICADA EN EL DIARIO OFICIAL DE FECHA _____

MARIA RAQUEL DE LA MAZA QUIJADA
SECRETARIO MUNICIPAL

**INFORME MINISTERIO DE VIVIENDA Y URBANISMO
SECRETARIA REGIONAL MINISTERIAL REGION METROPOLITANA**

INFORME TECNICO OFICIO ORD. N° _____ DE FECHA _____

BORIS GOLPPI ROJAS
SECRETARIO REGIONAL MINISTERIAL REGION METROPOLITANA

FABIAN KOSKINEN SANHUEZA
JEFE DE DEPTO. DESARROLLO URBANO E INFRAESTRUCTURA

APROBACION MUNICIPAL

EL SECRETARIO MUNICIPAL Y MINISTRO DE FE QUE SUSCRIBE CERTIFICA QUE LA PRESENTE MODIFICACIÓN N°5 EQUIPAMIENTO PRCP 2007 DE LA COMUNA DE PROVIDENCIA FUE APROBADA POR ACUERDO DEL CONCEJO MUNICIPAL N° 538 DE FECHA 04/09/2018, Y SANCCIONADA POR DECRETO ALCALDÍCIO EX. N° 1399 DE FECHA 25/09/2018.

MARIA RAQUEL DE LA MAZA QUIJADA
SECRETARIO MUNICIPAL

EVELYN MATTHEI FORNET
ALCALDESA

MARIA JOSE CASTILLO COUVE
ASESORA URBANISTA